


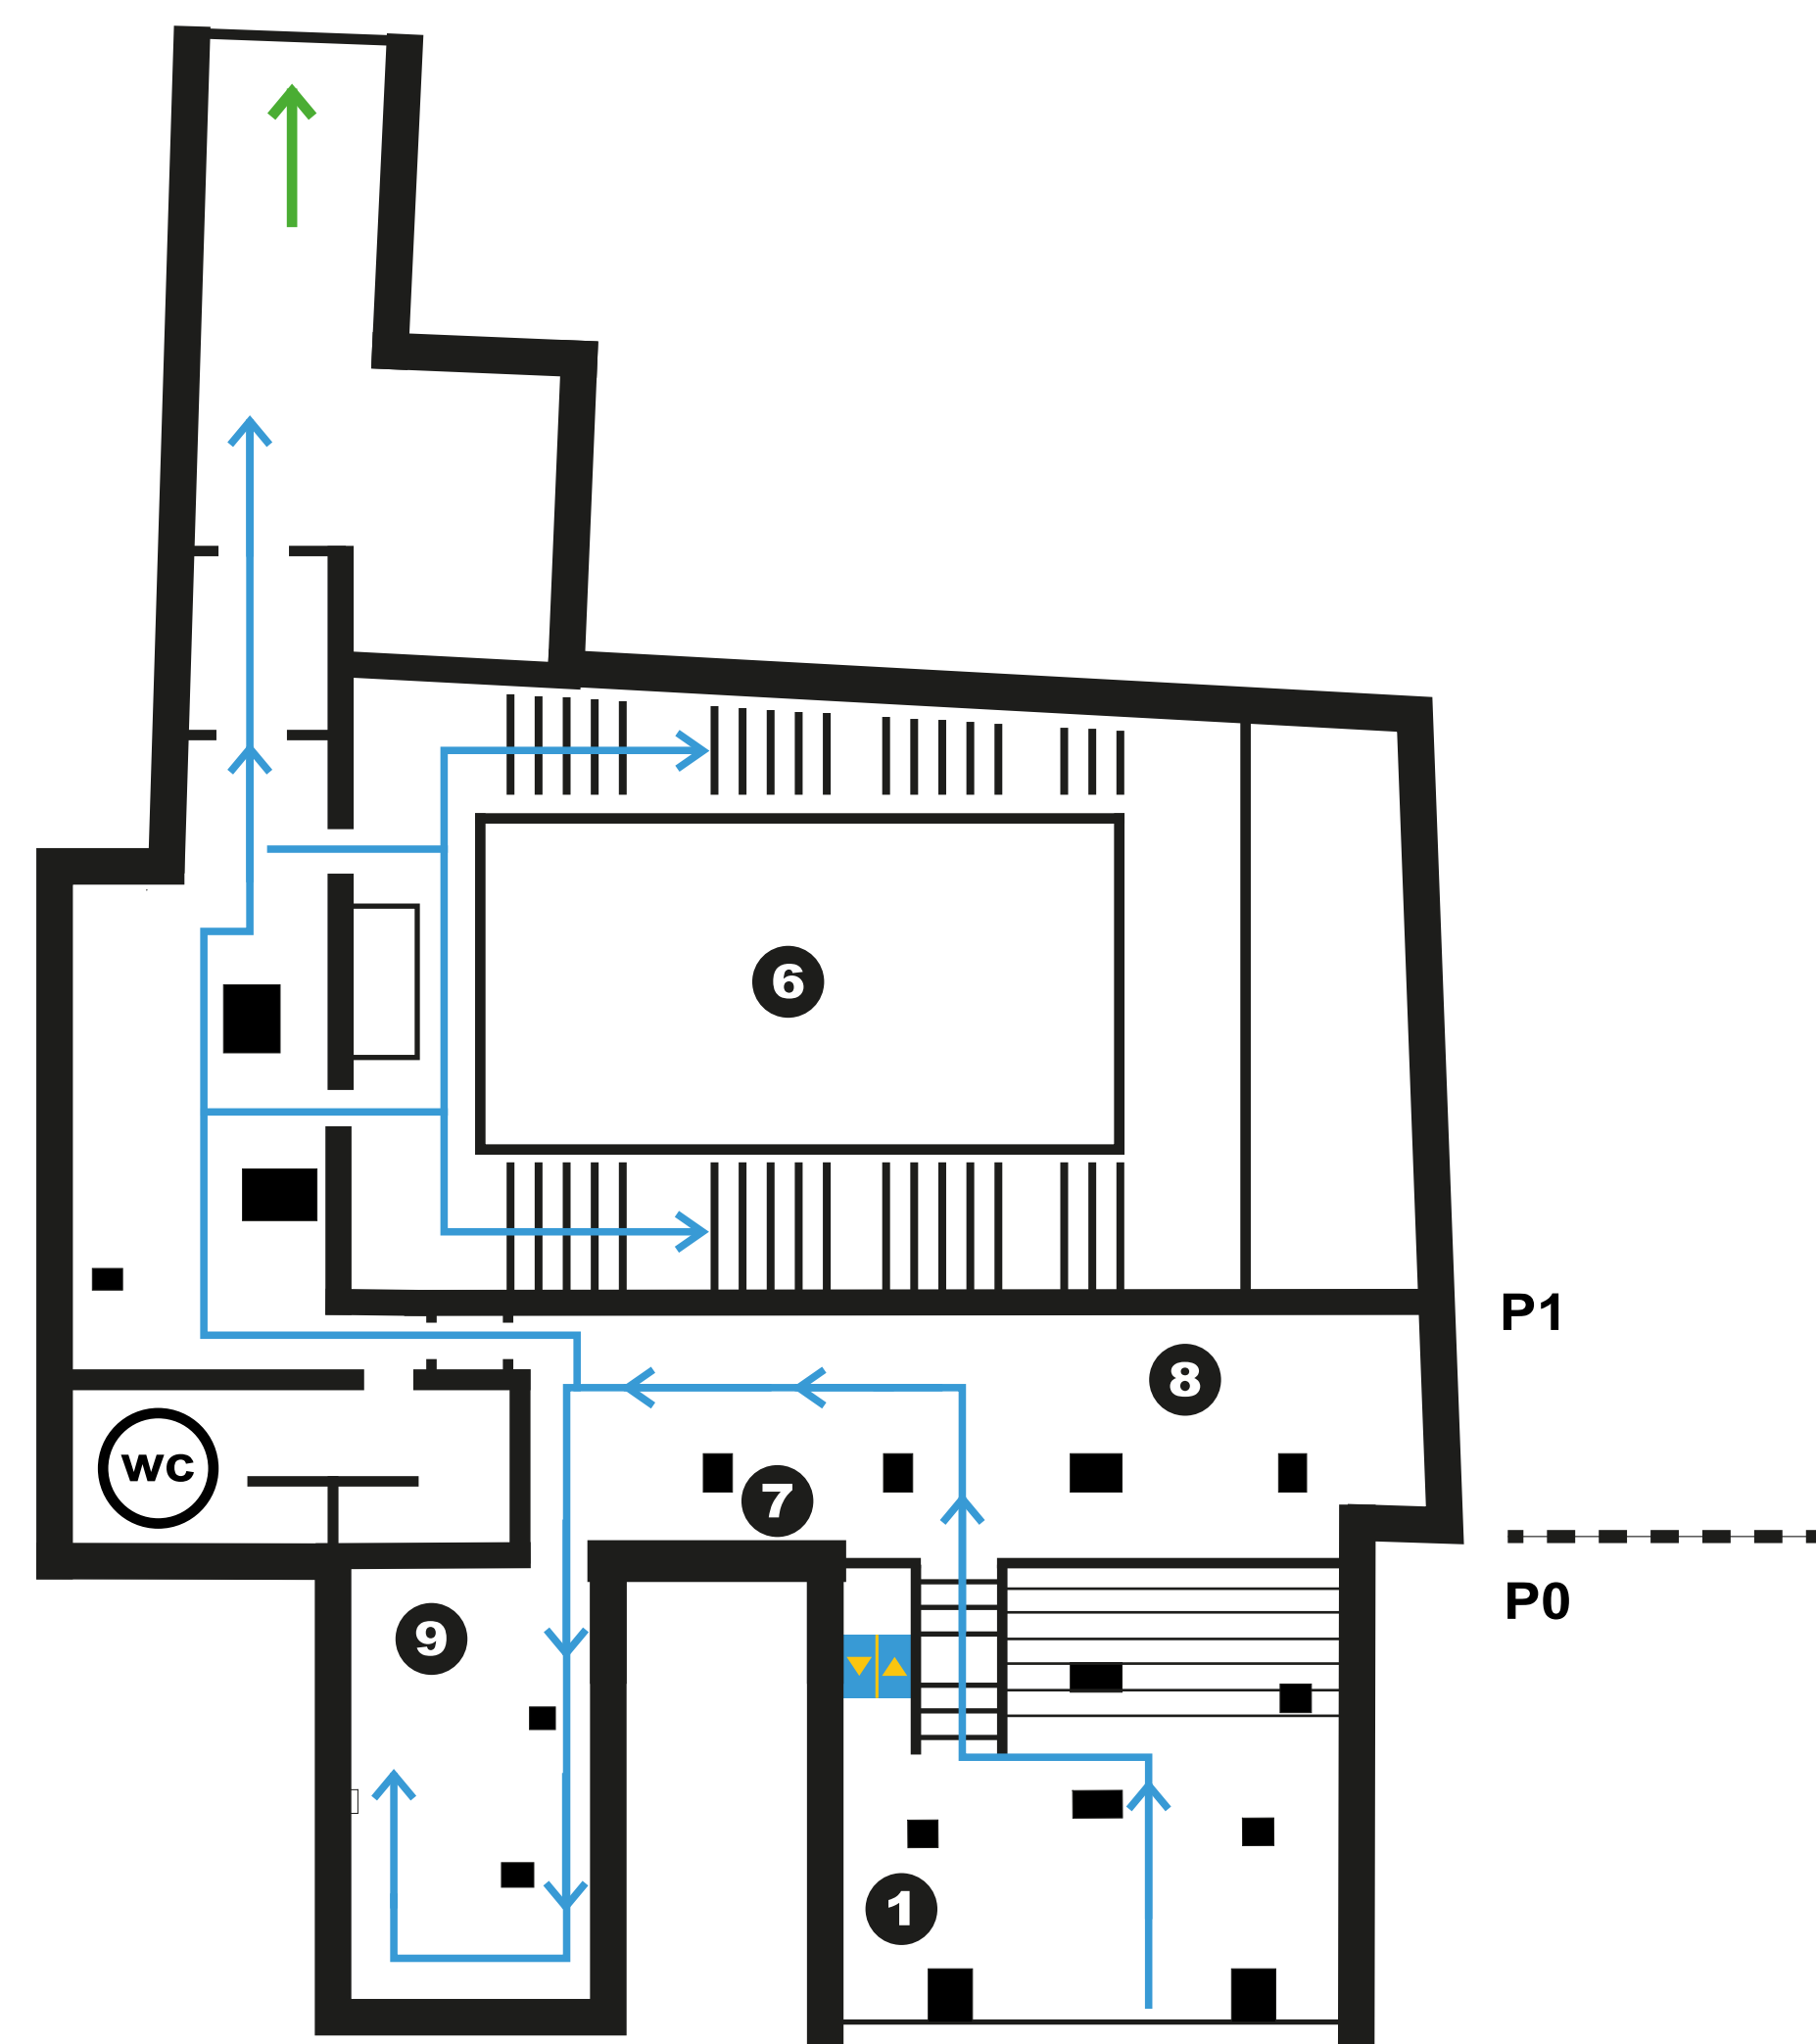

- TRAYECTO
- SALIDA DE EMERGENCIA
- ASCENSOR
- ESCALERAS DE SUBIDA
- ESCALERAS DE BAJADA
- WC ASEOS. Plano aseos detallado
- IBILBIDEA
- LARRIALDIETAKO IRTEERA
- IGOGAILUA
- ESKAILERA GORA
- ESKAILERA BEHERA
- KOMUNAK
(Komunen plano xehetua)

P1

- 7 ÁREA DE CAFÉ
- 8 ÁREA DE DESCANSO
- 9 AULA TALLER
- ARKABIA KAFE
- ARKABIA PLAZA
- TAILER GELAA

P0

- 1 INFO
- INFORMAZIOA

P-1

- 2 EXPOSICIÓN
- 3 SALA PARA CARRITOS
- 4 TAQUILLAS
- 5 SALA TRANQUILA
- 6 AUDITORIO
- ERAKUSKETA GUNEA
- ORGATXOAK UZTEKO GELA
- ARMAIRU GUNEA
- GELA LASAIA
- ARKABIA BIZIA

